



# WARIANT 6

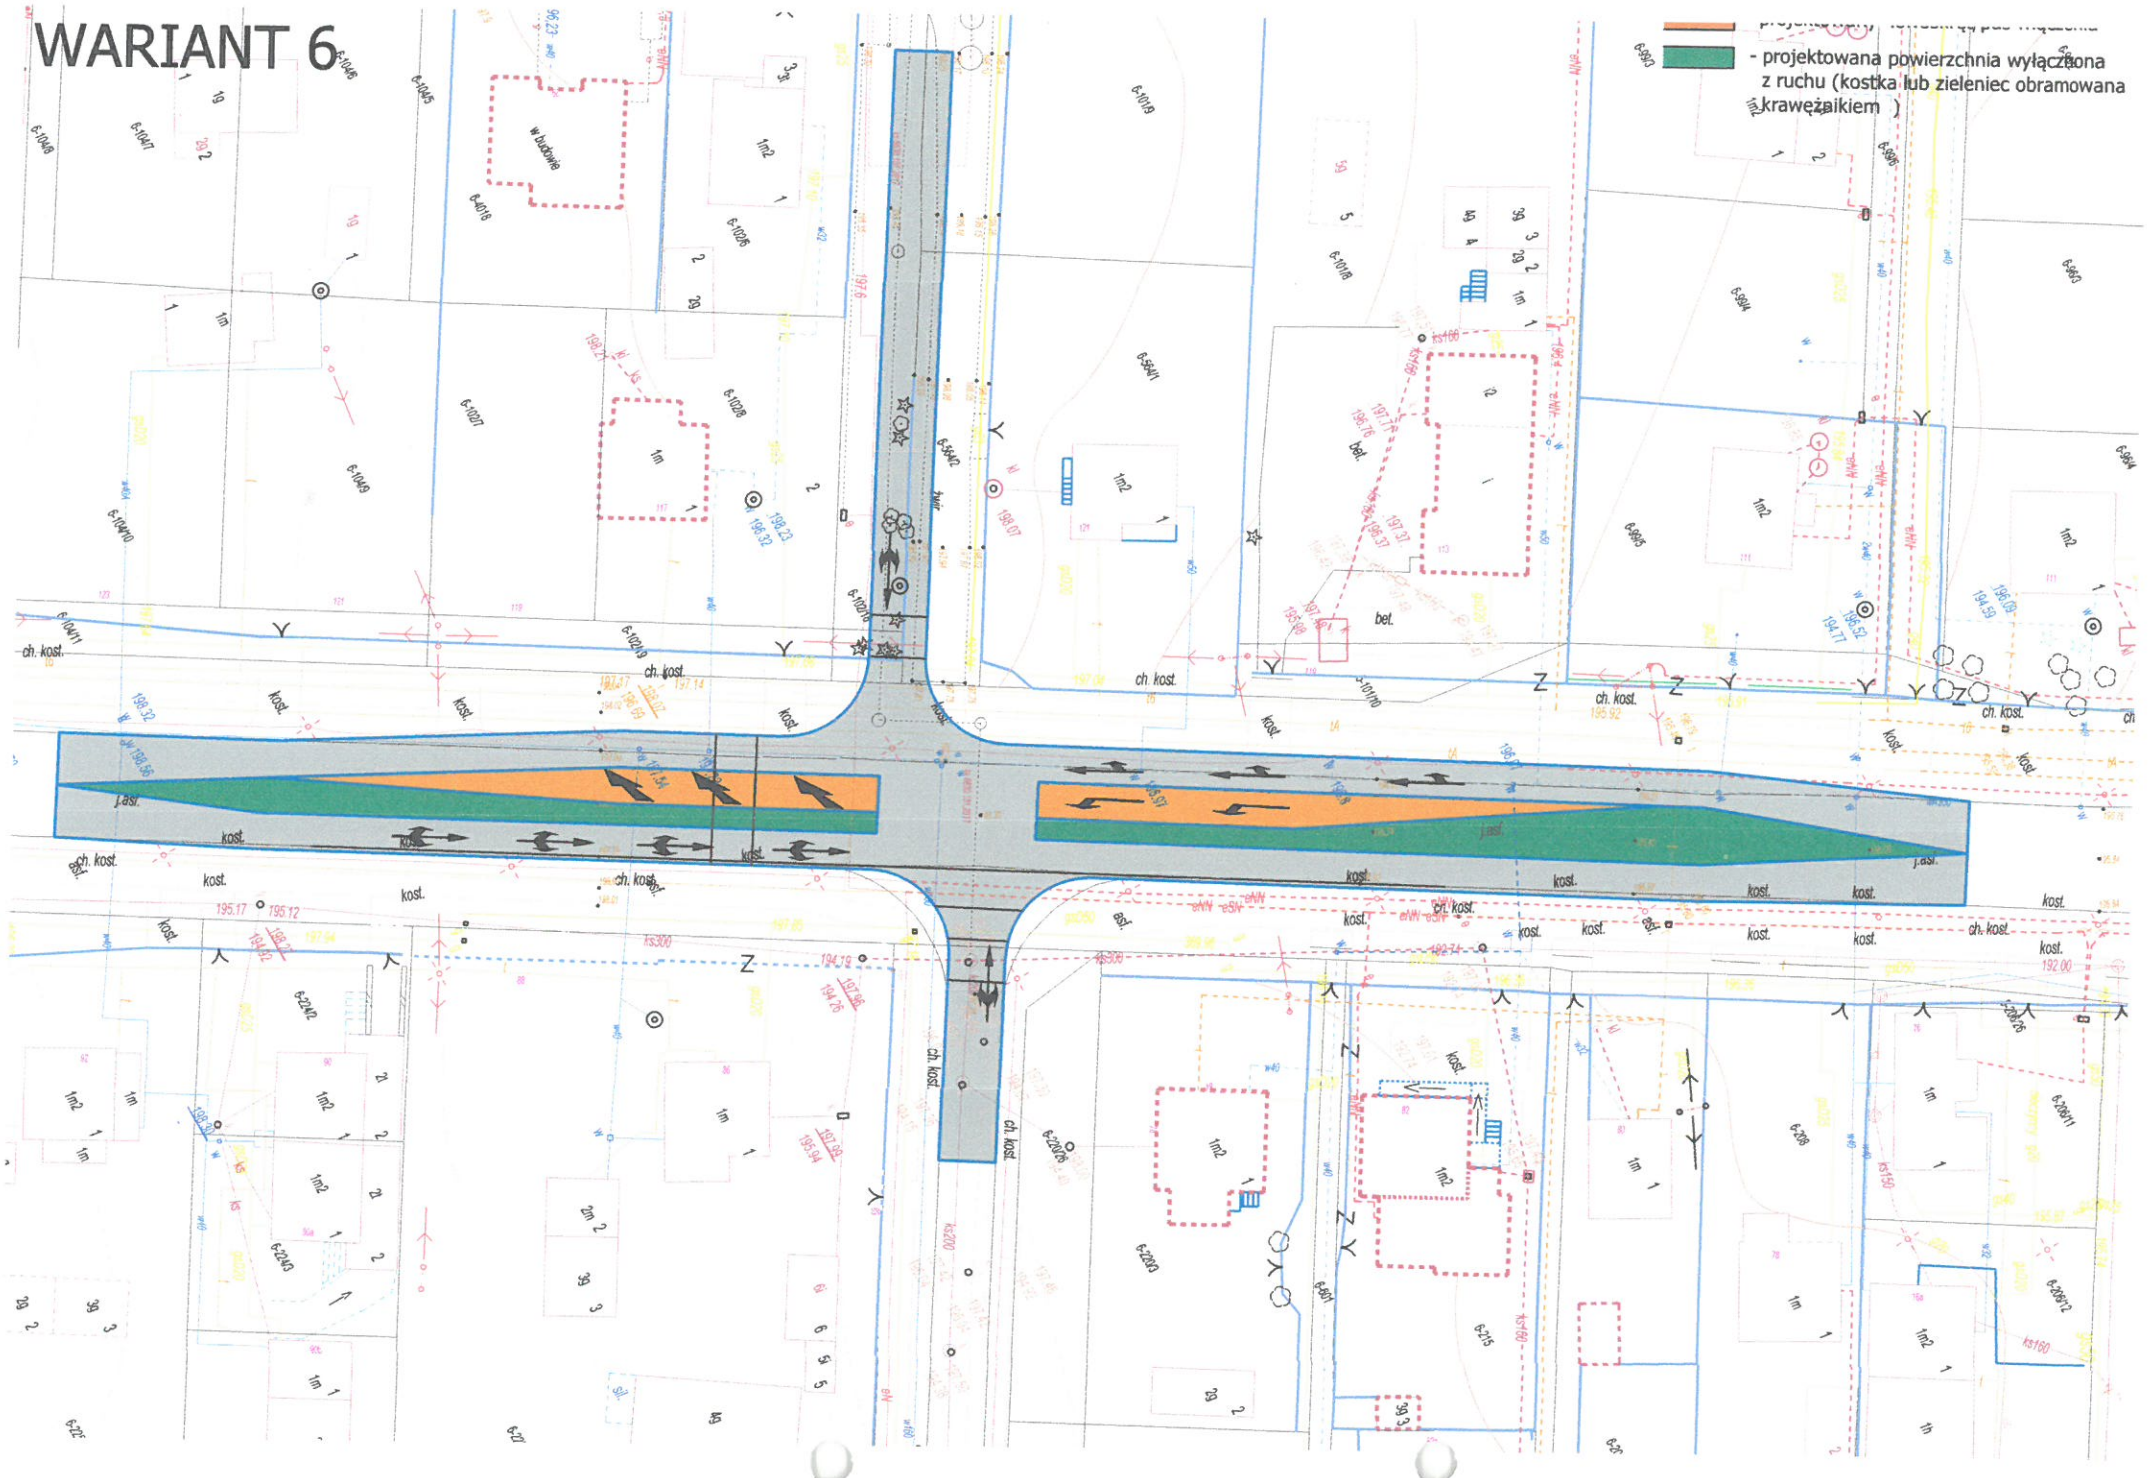

 - projektowana powierzchnia wyłączona z ruchu (kostka lub zieleniec obramowana krawężnikiem)